





'' '' '' <'3/7'''' '3-322

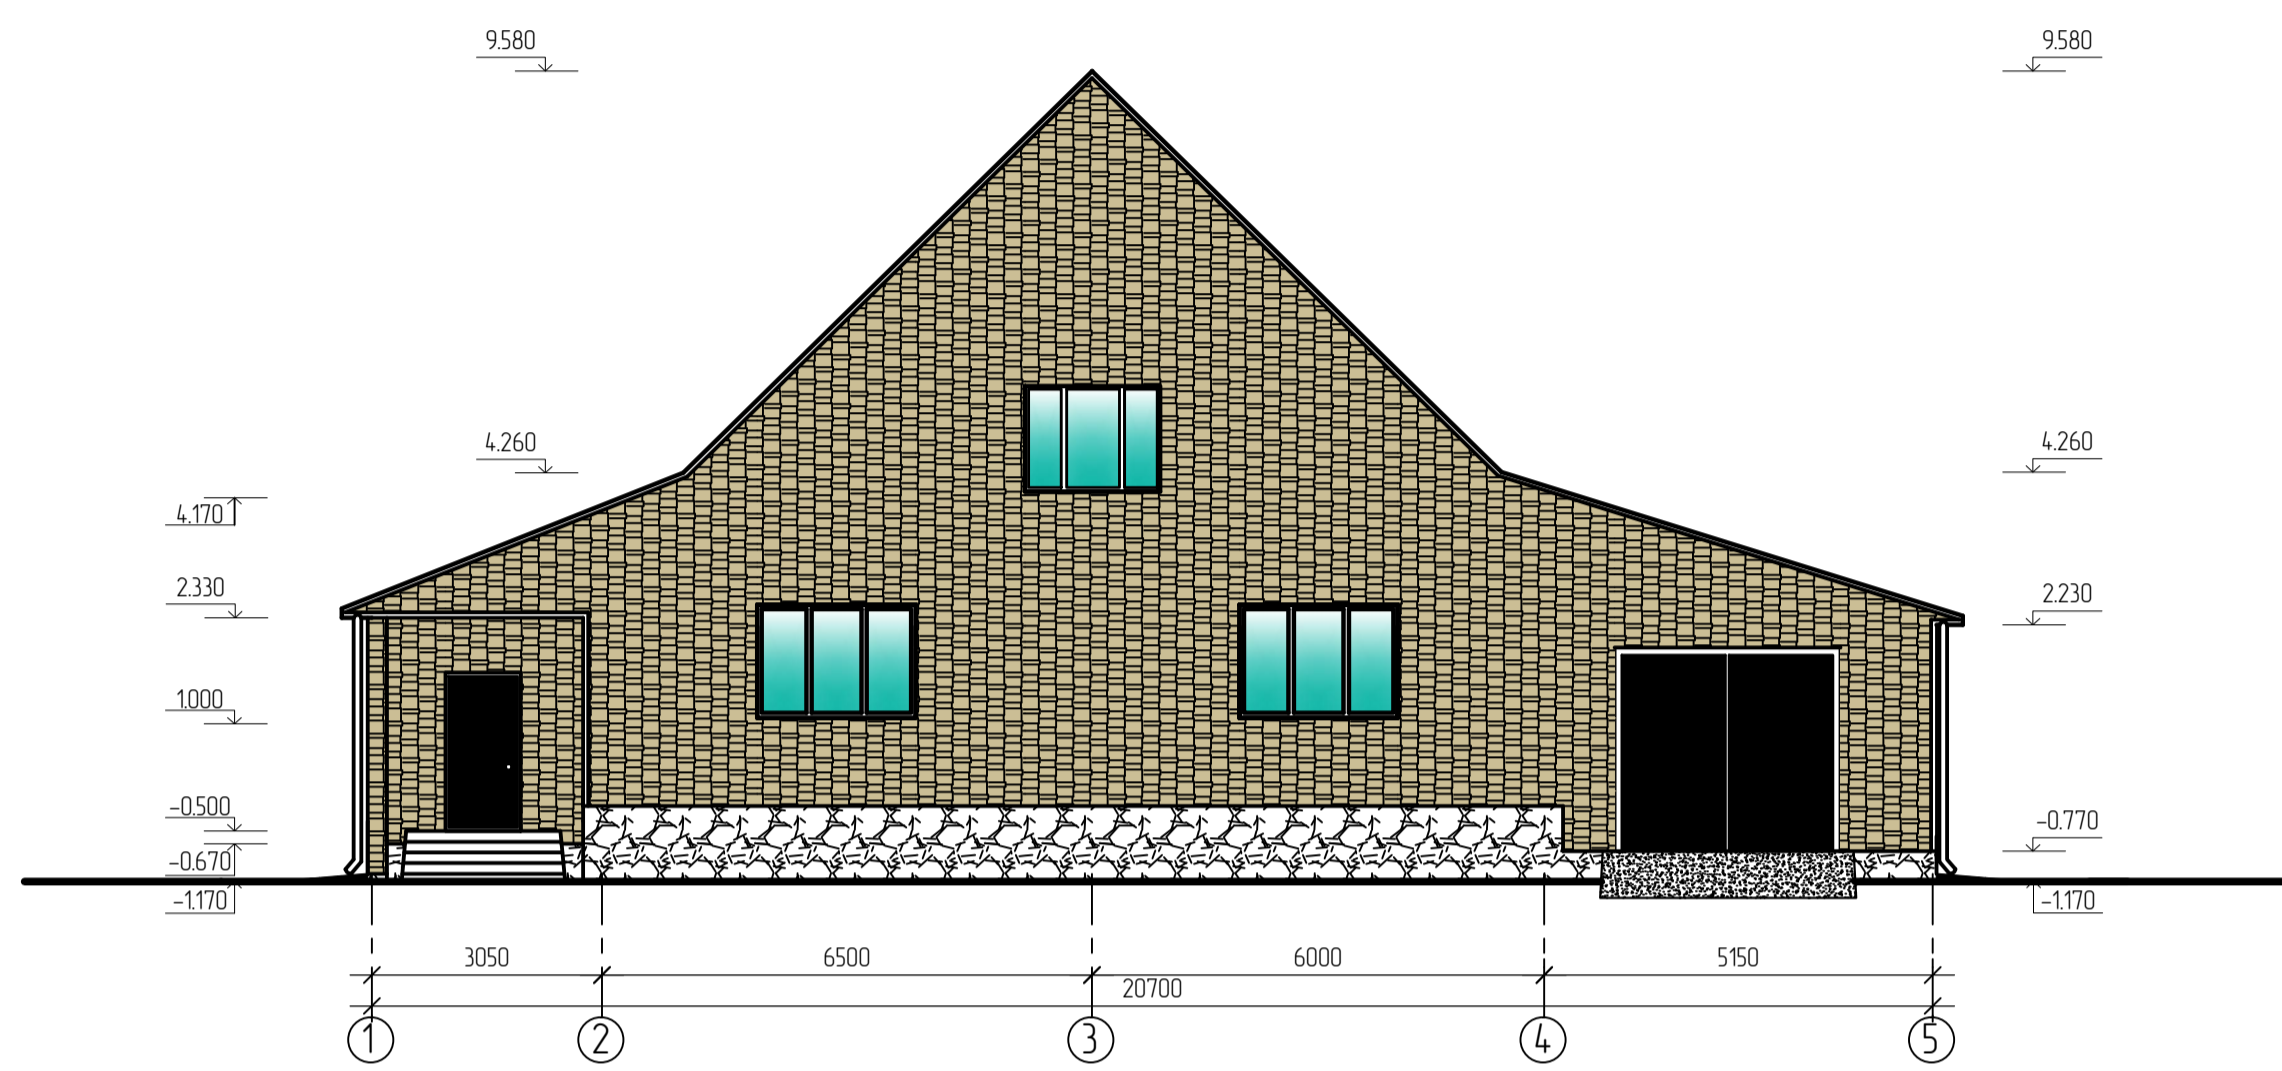

''КЮ'' ''3-322

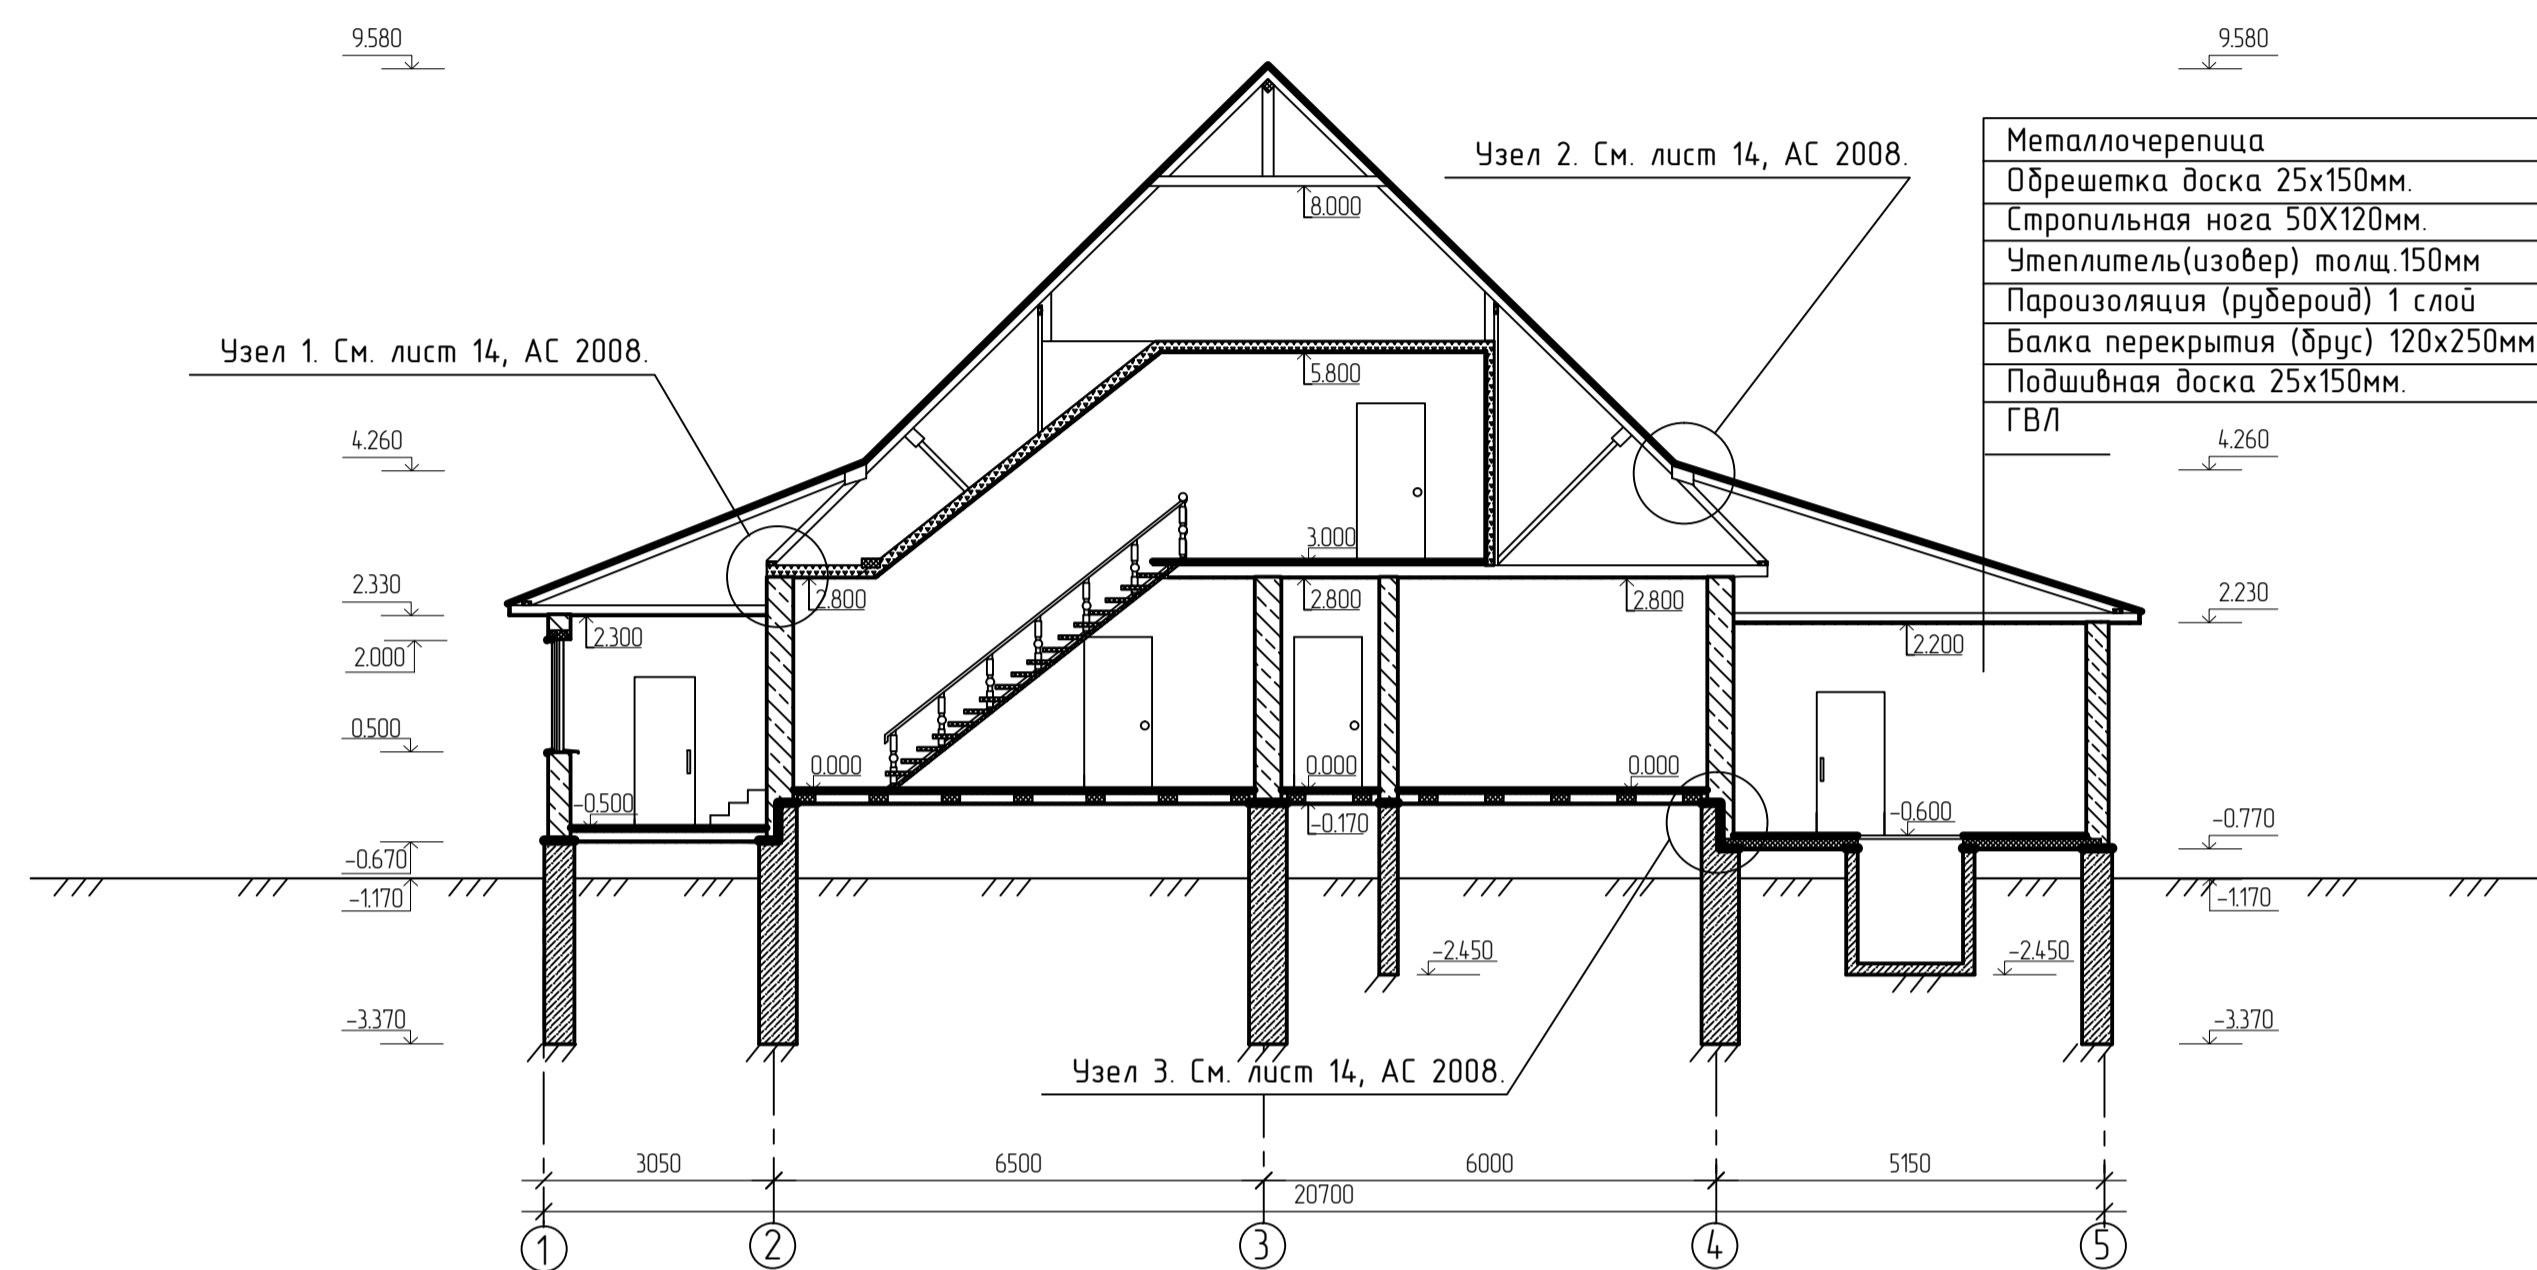

'' '' '' 02022'''' ''3-322

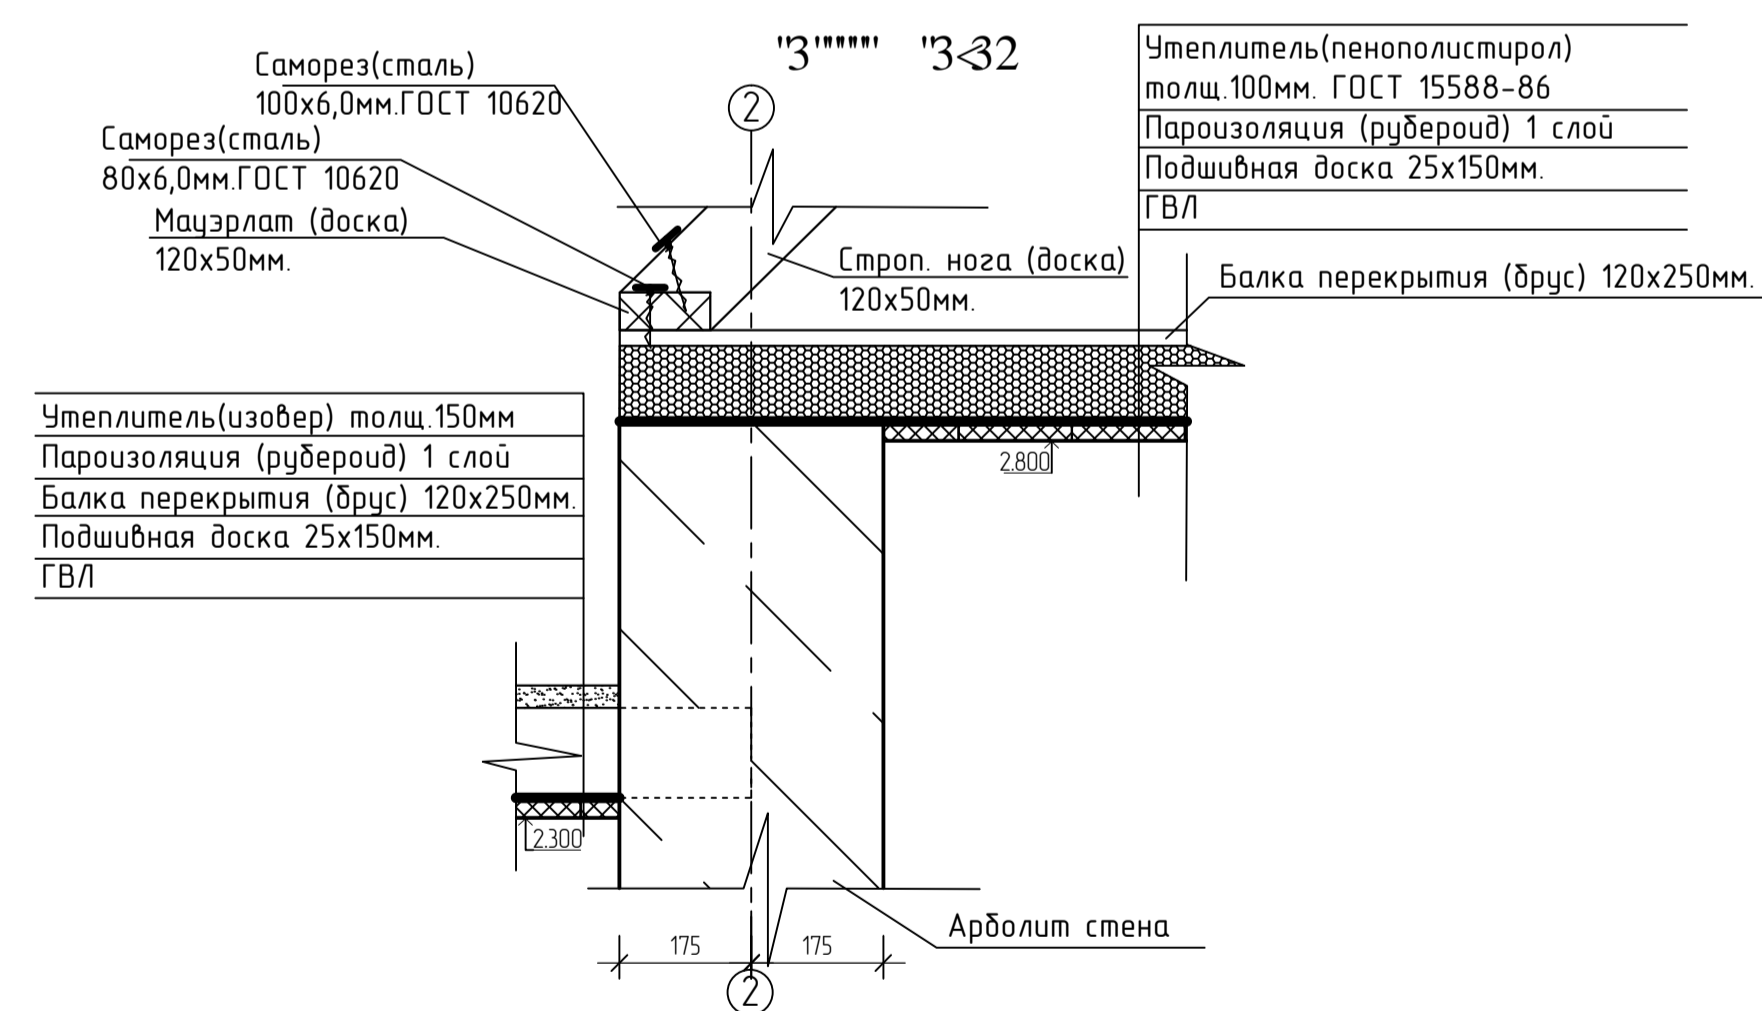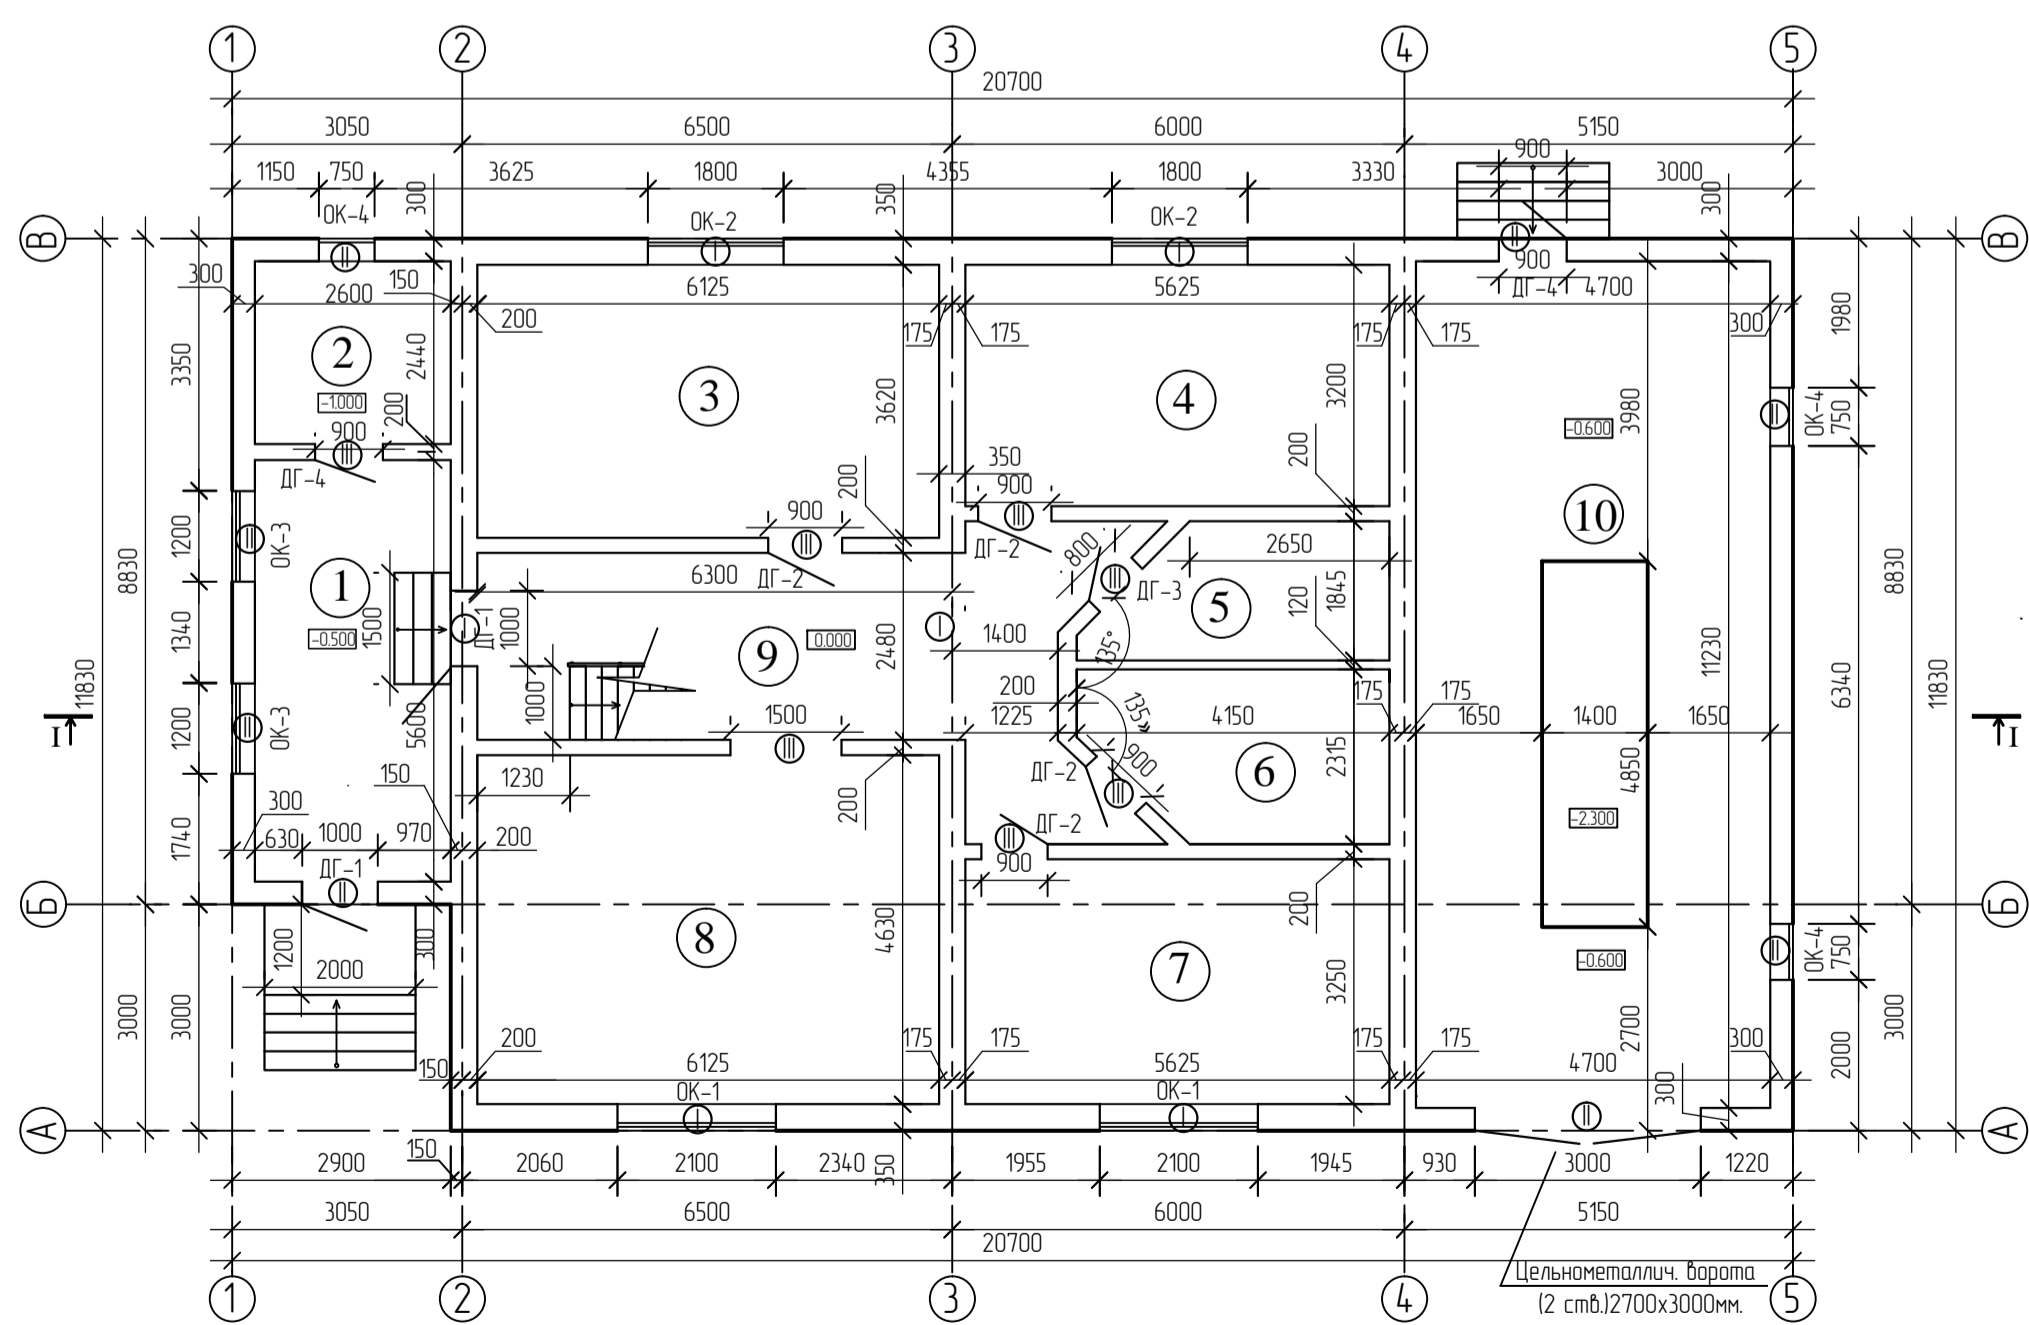

		№ 0 +
1.	Прихожая	14,54
2.	Котельная	6,57
3.	Жилая комната	22,17
4.	Жилая комната	18,00
5.	Сан. узел	6,52
6.	Ванная комната	8,54
7.	Кухня	18,28
8.	Гостиная	28,30
9.	Холл	23,37
10.	Гараж	52,78

Изм.	Кол.уч.	Лист	№ док.	Подп.	Дата	Стация	Лист	Листов