




План на отм. 0.000

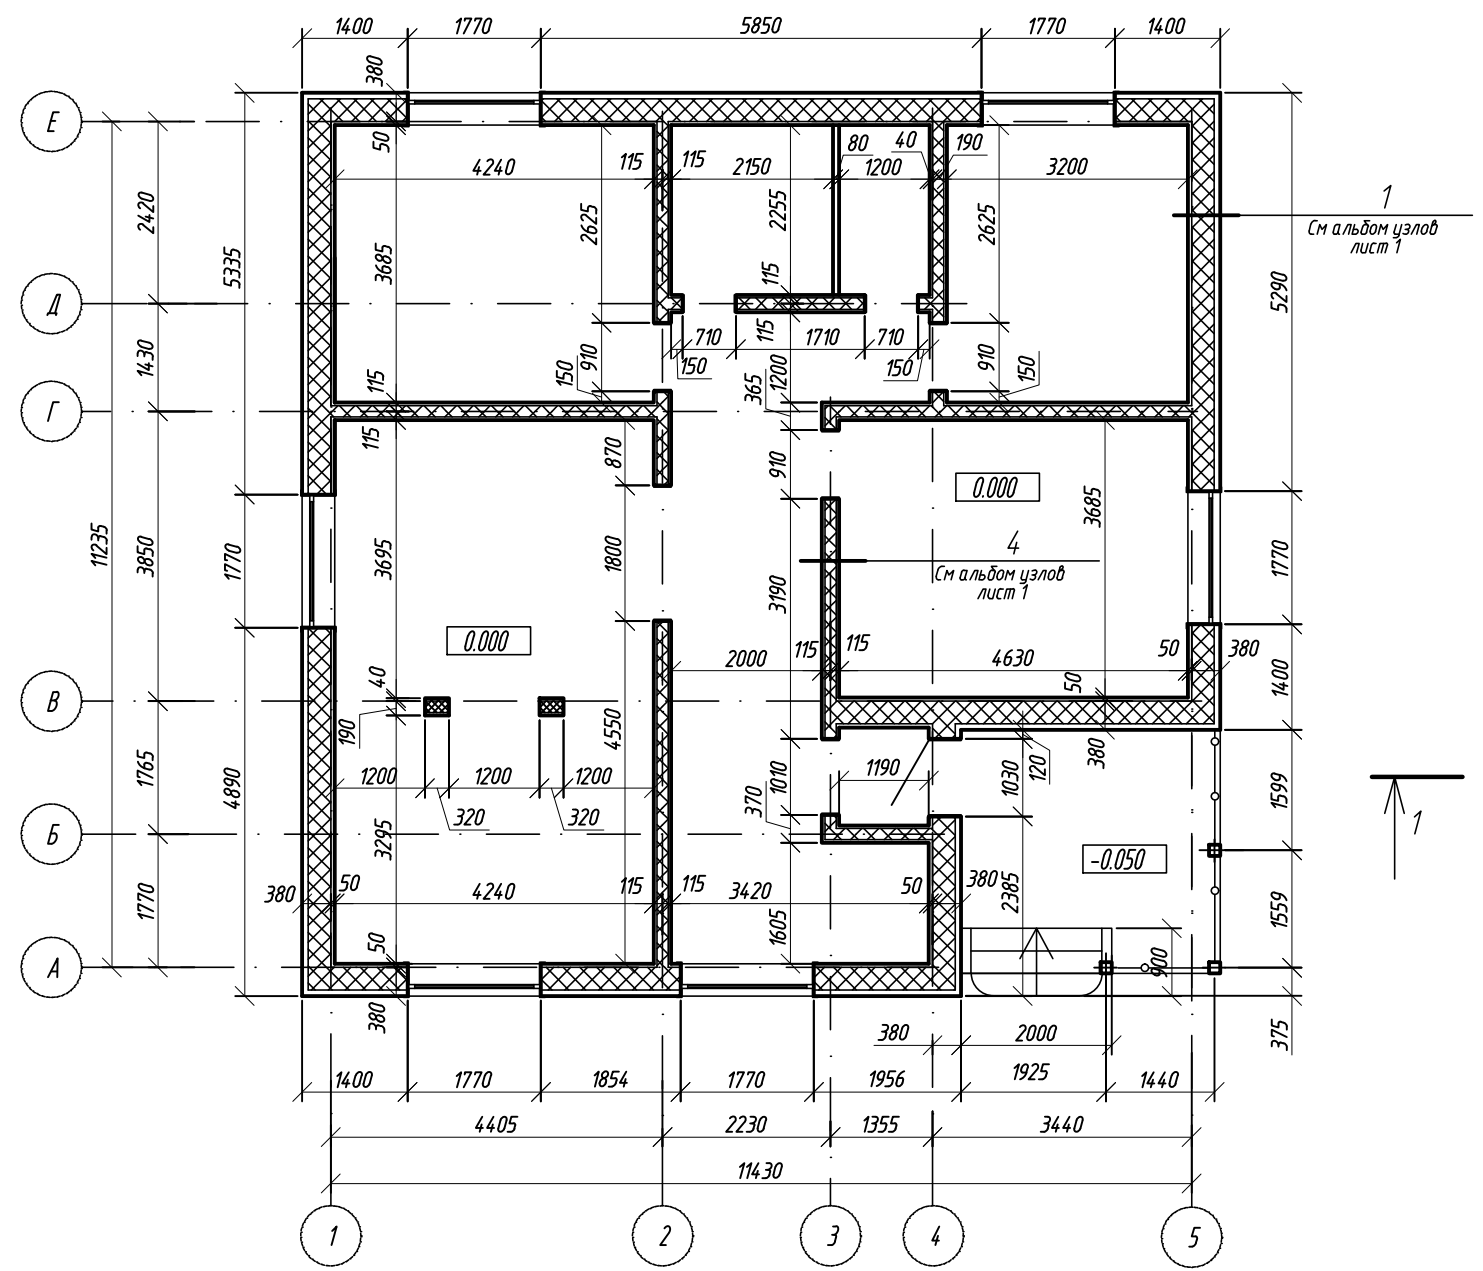

Разрез 1-1  
 Утеплитель – полистиролбетон 350мм  
 $\gamma=200 \text{ кг/м}^3$  ГОСТ 51263-99  
 Конструкция перекрытия

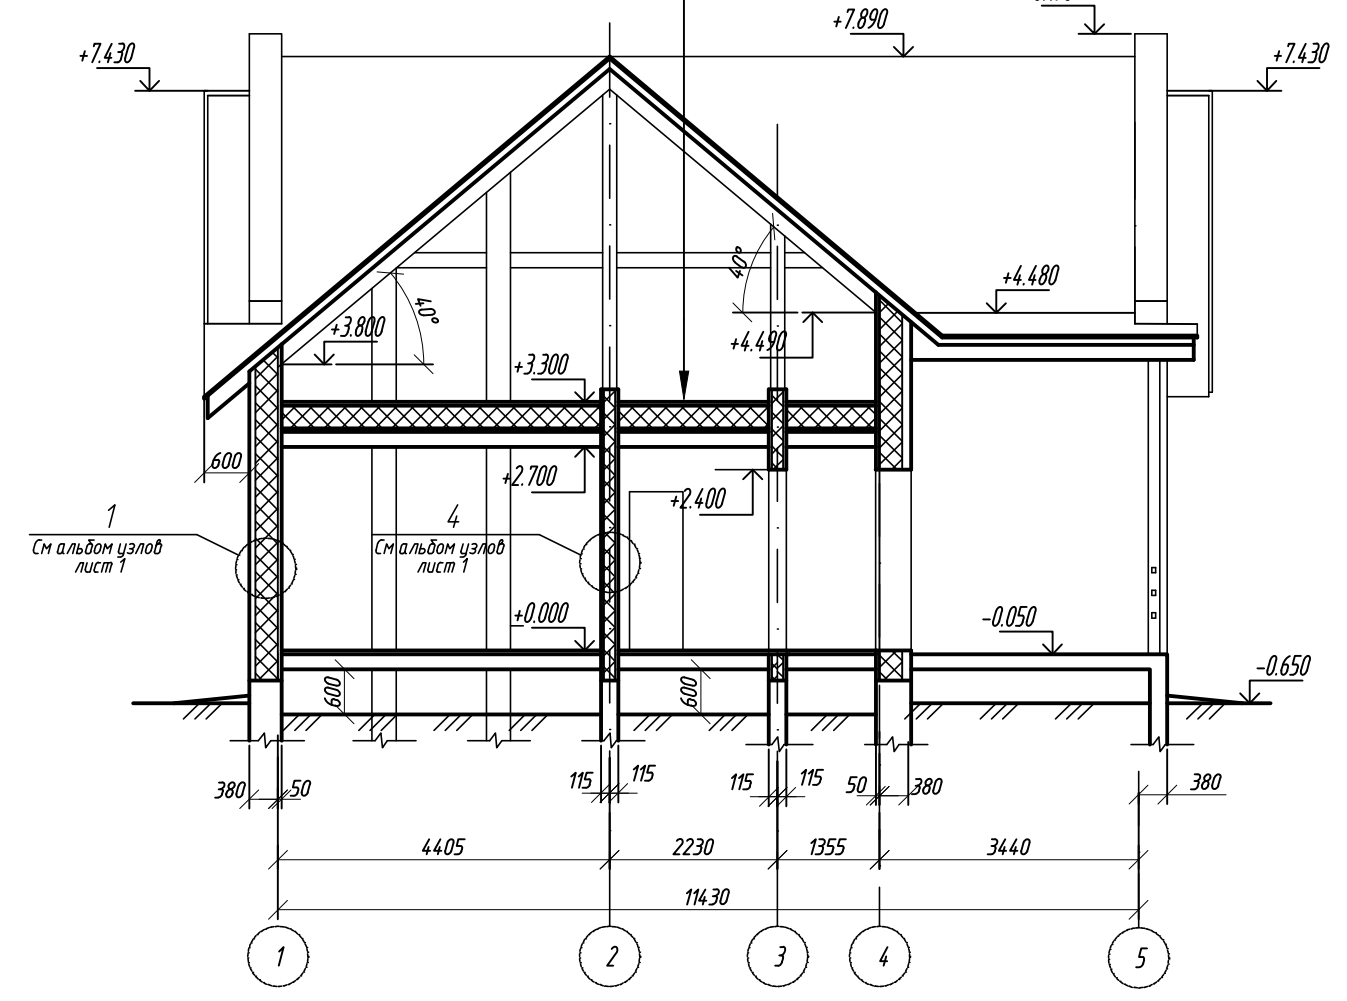

Кровля  
 Обрешетка сплошная  $b=32\text{мм}$   
 Воздушный зазор 50мм  
 Подкровельная пленка "Ютакон" (URSA)  
 Воздушный зазор 50мм  
 Утеплитель – маты теплоизоляционные  
 URSA M15 (ТУ 5763-002-00287697-97)  
 Стальные направляющие  
 Пароизоляция "ЮтафолН" (URSA)  
 Гипсокартон ГВЛВ  
 ГОСТ 51829-2001-12.5мм x 2 слоя

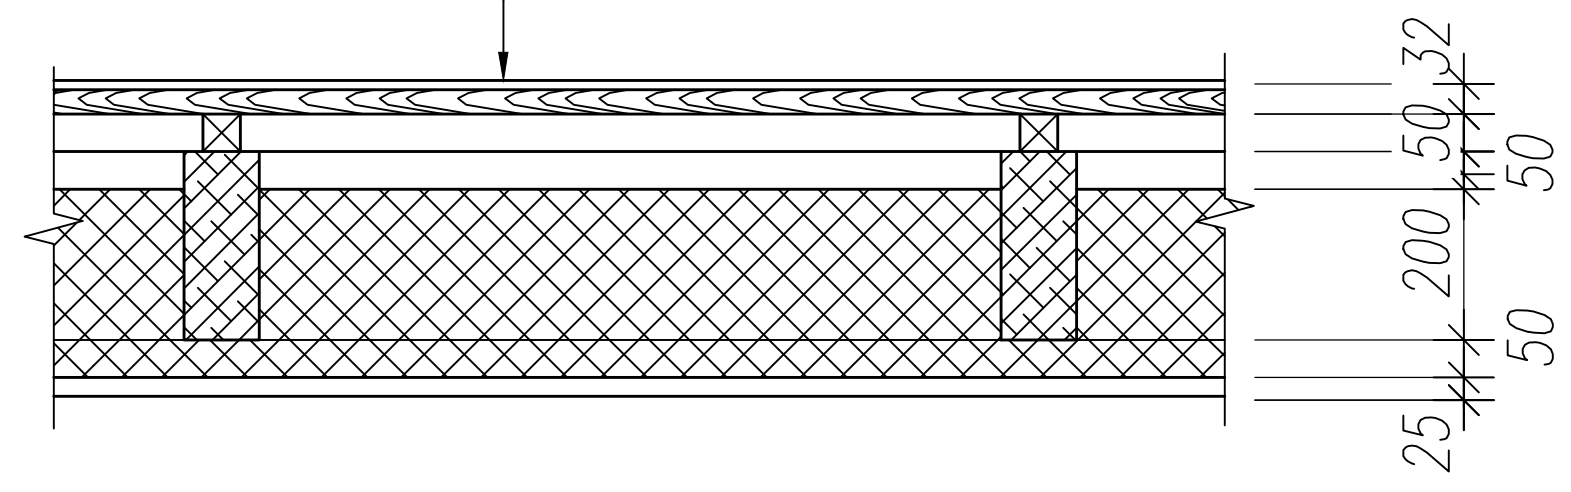

Согласовано  
 Подп. и дата  
 Инв. № подл.

|      |          |      |        |       |      |        |      |        |
|------|----------|------|--------|-------|------|--------|------|--------|
| Изм. | Кол. уч. | Лист | № док. | Подп. | Дата | Ставля | Лист | Листов |
|      |          |      |        |       |      |        |      |        |