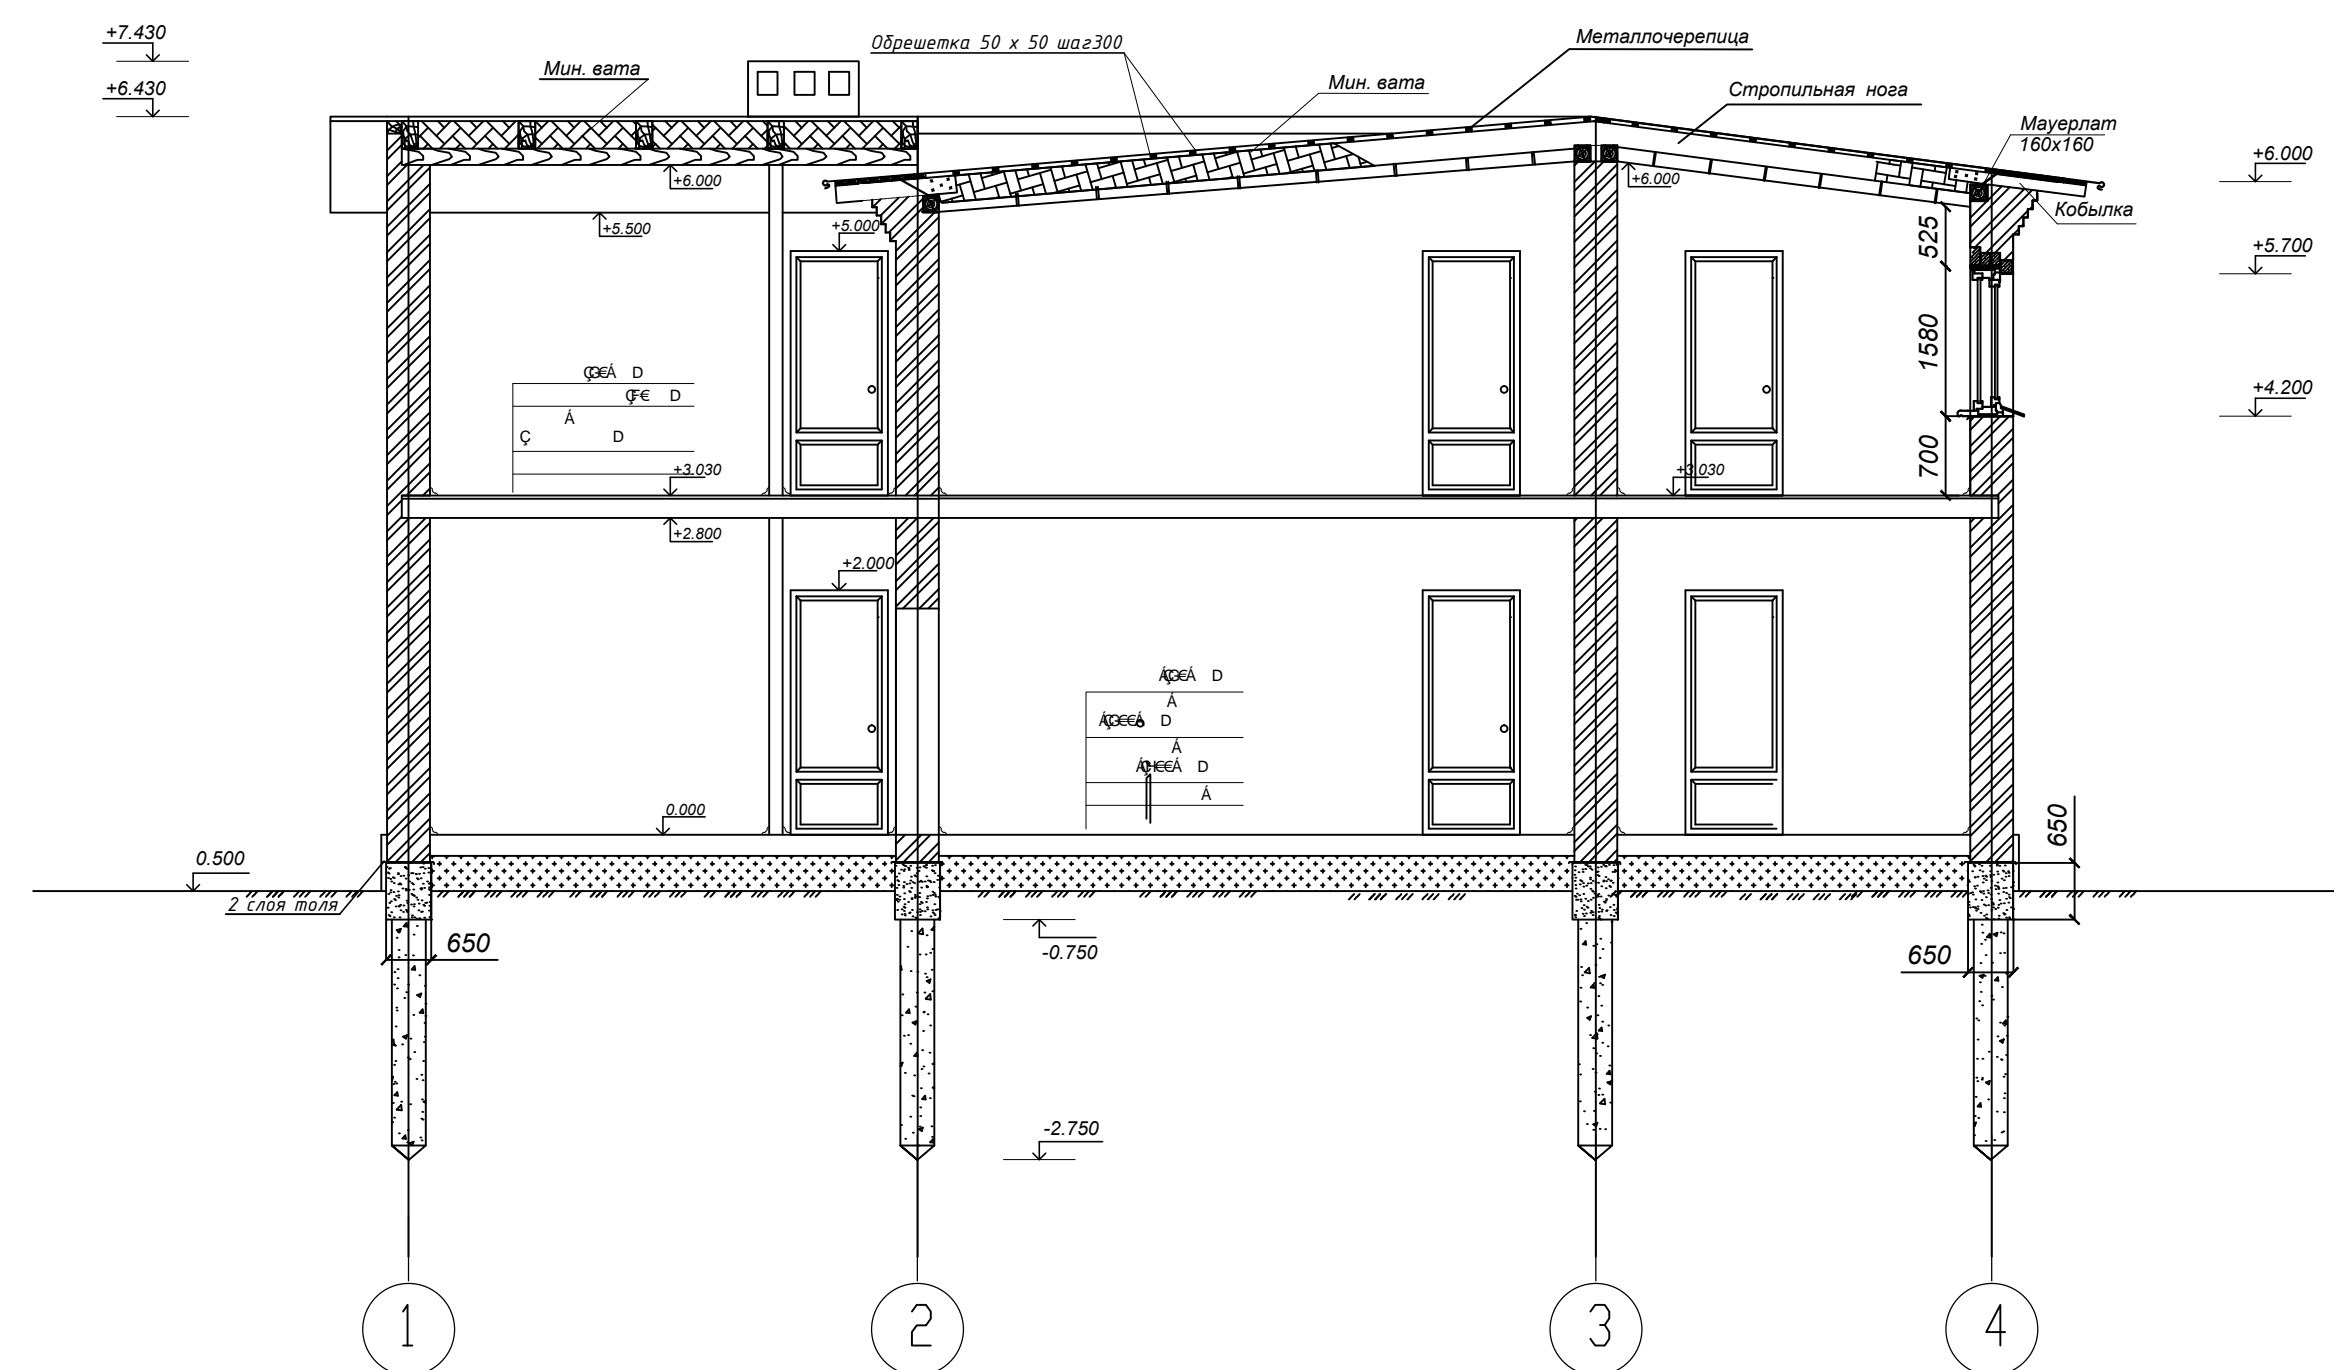


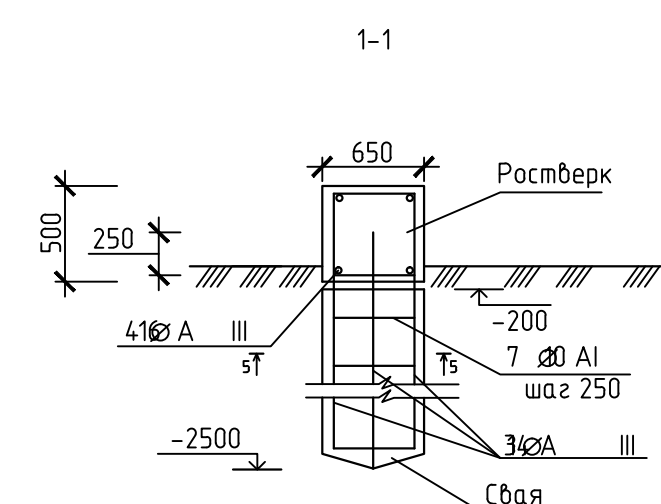
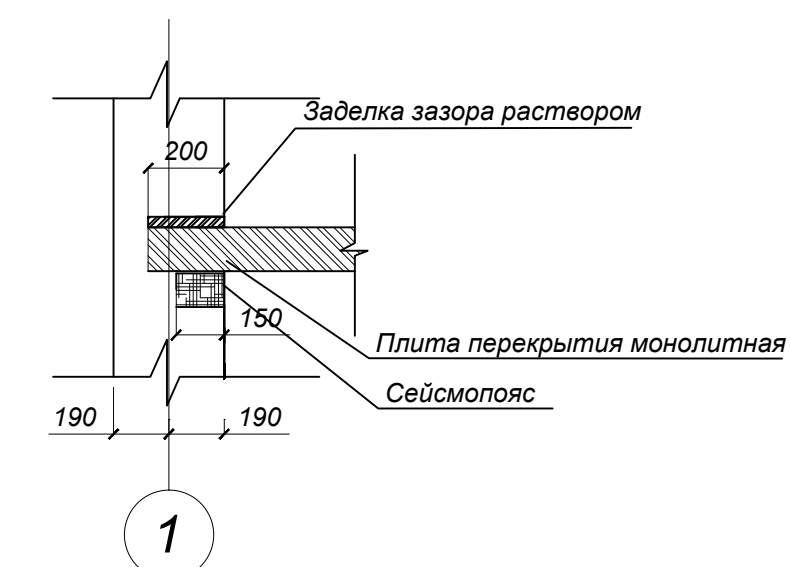
Разрез 1-1  
М 1:50



Заделка балки в стену  
М 1:20



N	Наименование помещения	Площадь м <sup>2</sup>
1	Гостиная	28,77
2	Гараж	36.66
3	Кладовая	5.46
4	Кабинет	12.38
5	Гардеробная	1.315
6	Гардеробная	1.315
7	Спальня	9.30
8	Холл	10.82
9	Котельная	2.82
10	Кухня	10.28
11	Ванная	10.3
12	Тамбур	3.1

[illegible]