Фасад 1-3

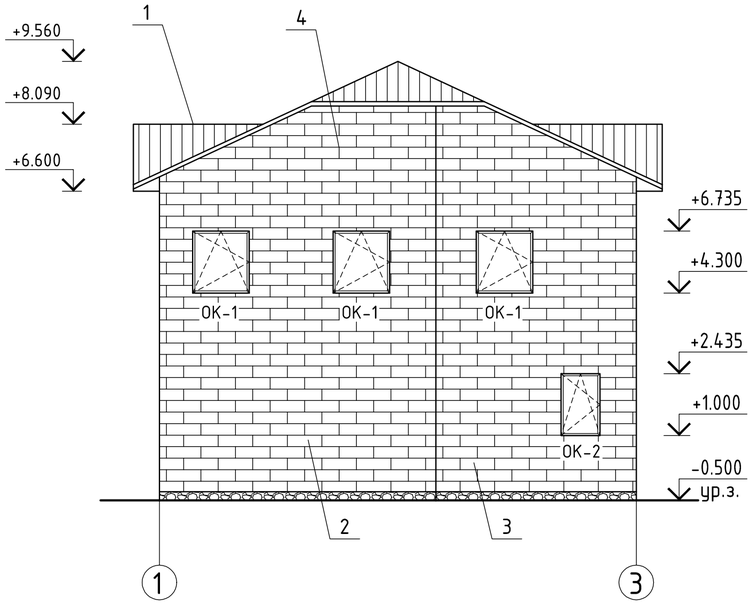

Разрез 1-1

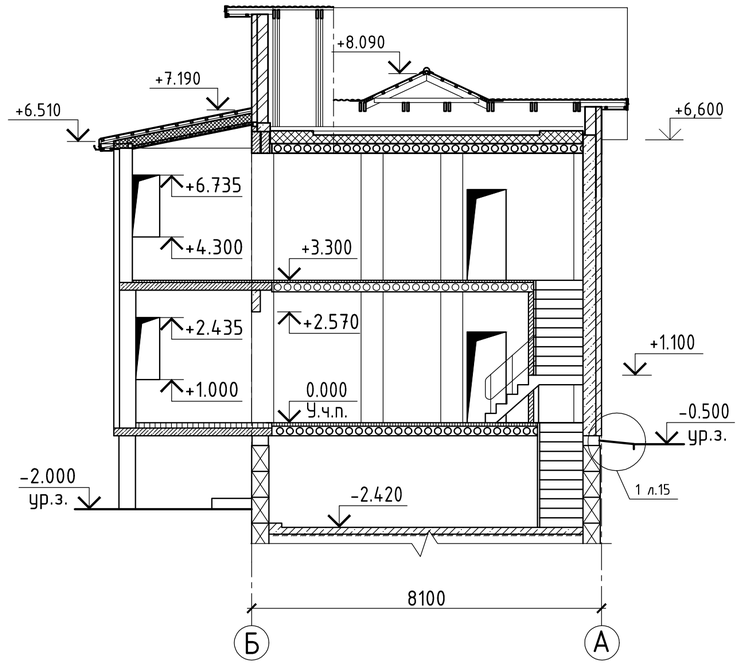

1-1

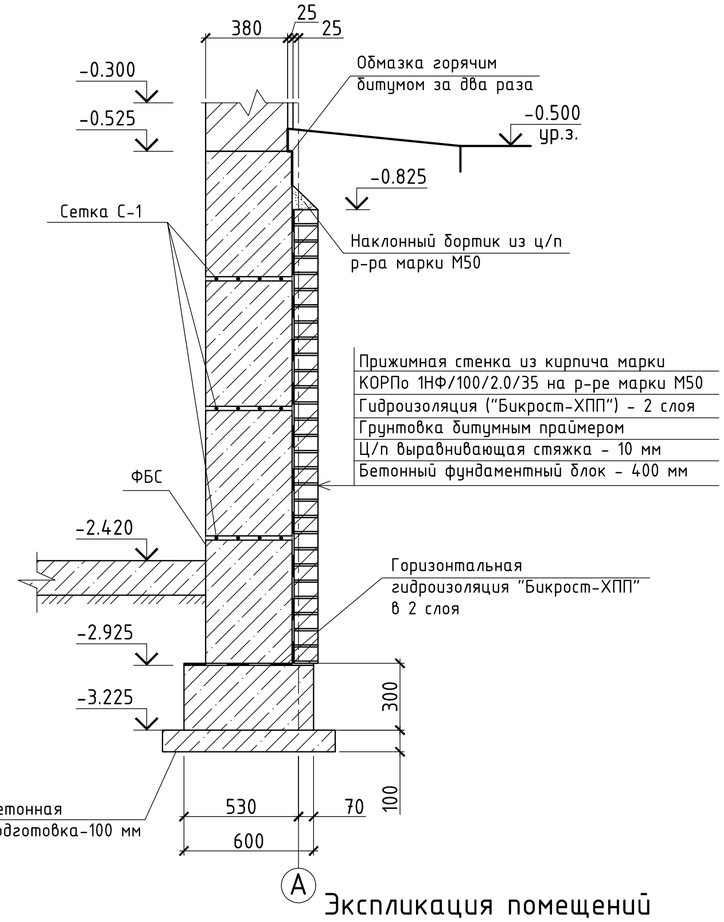

Кладочный план на отм. +3.300

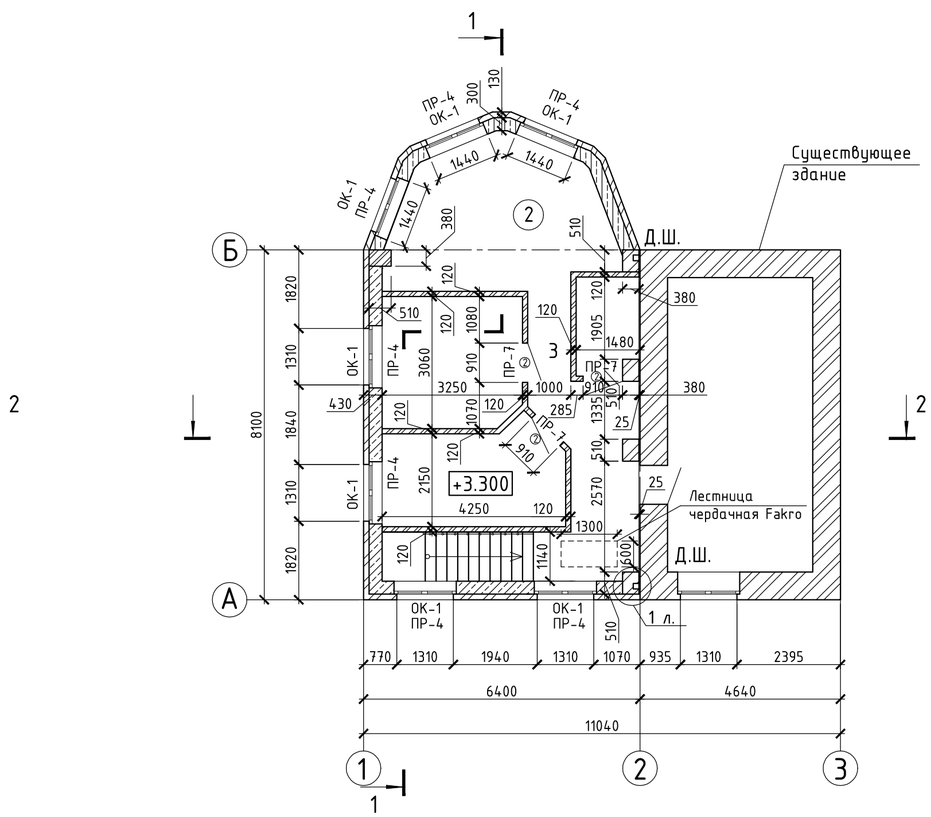

Экспликация помещений

Номер помещения	Наименование	Площадь м²	Кат. помещения
1	Гостиная	47.8	
2	С/у	1.7	
3	Второй этаж	52.8	
4	Подвал	40.4	

Изм.	Кол.уч.	Лист	№ док.	Подп.	Дата		Стадия	Лист	Листов

Согласовано

Взам. инв. №

Подп. и дата

Инв. № подл.

Формат А2