




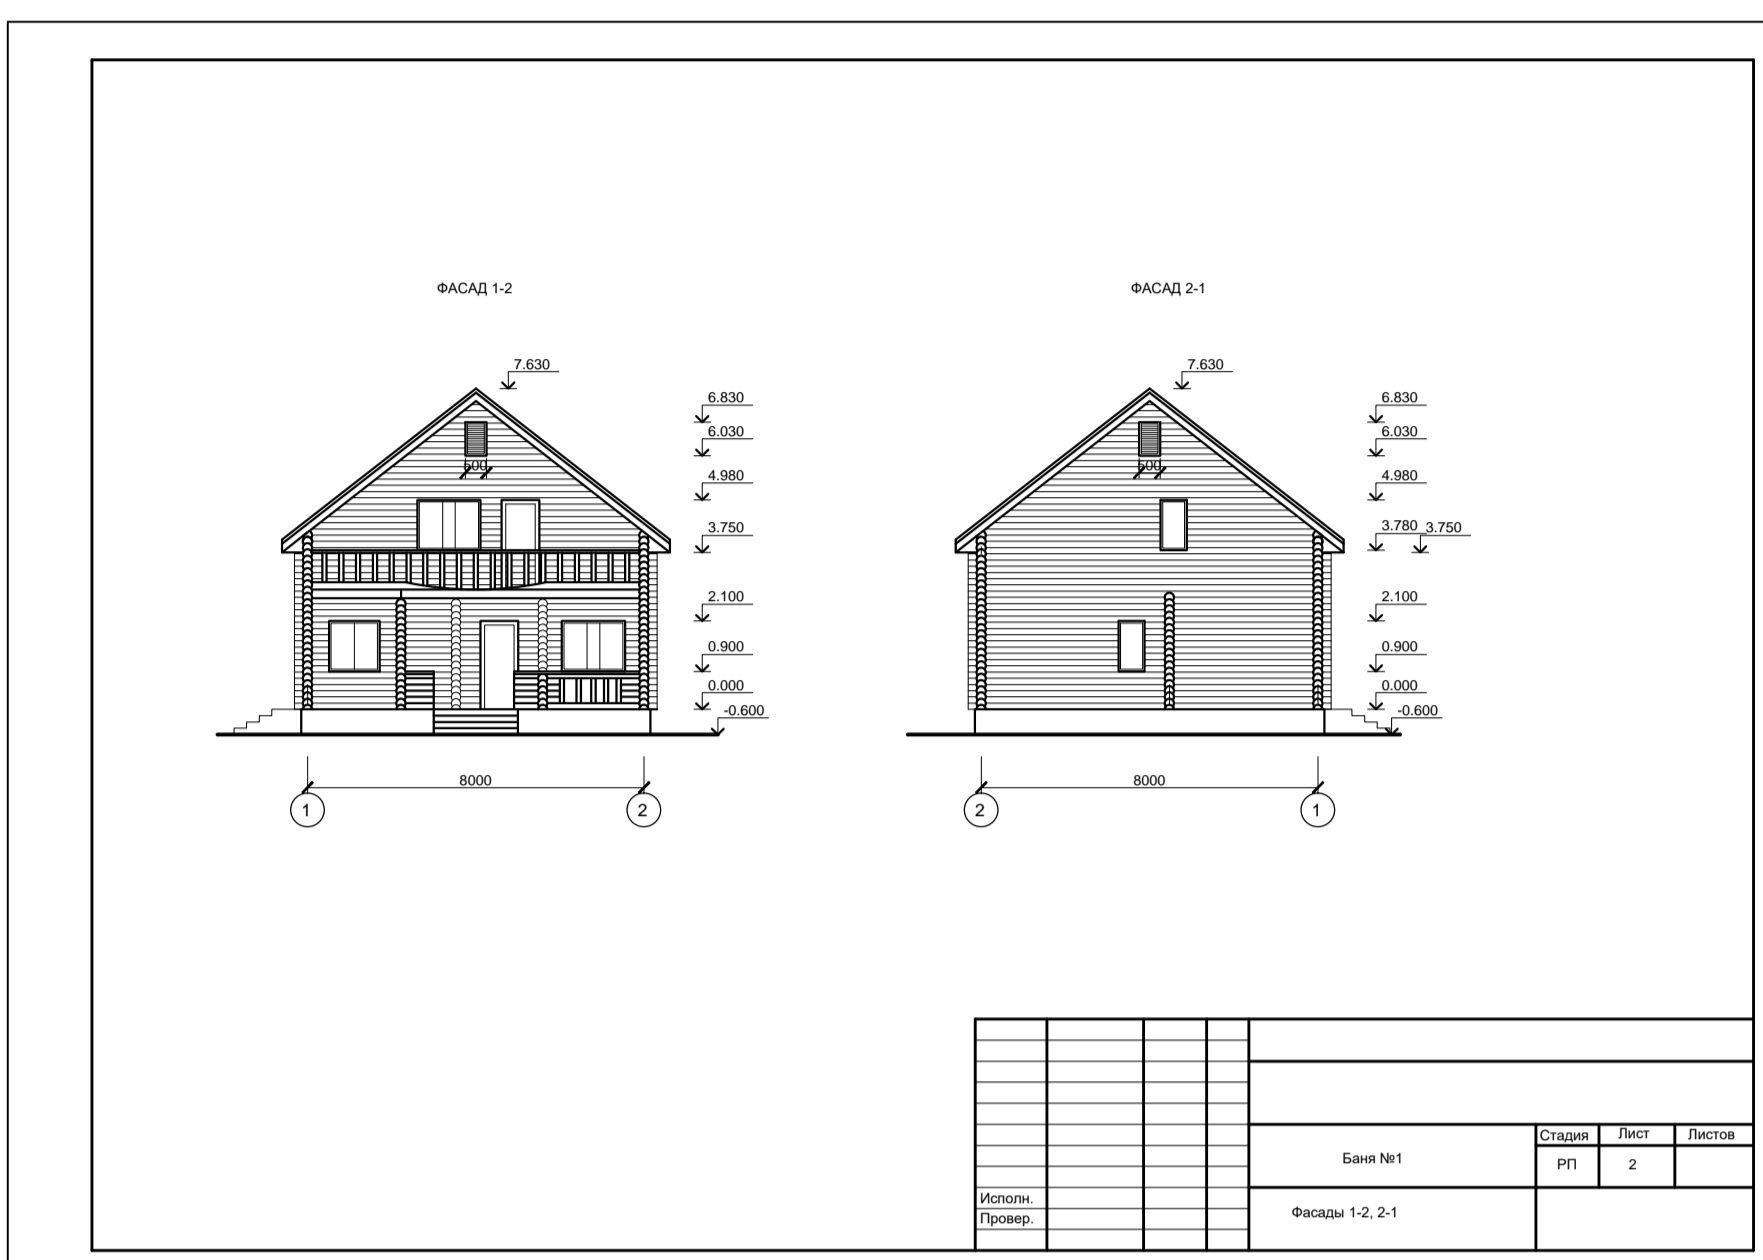



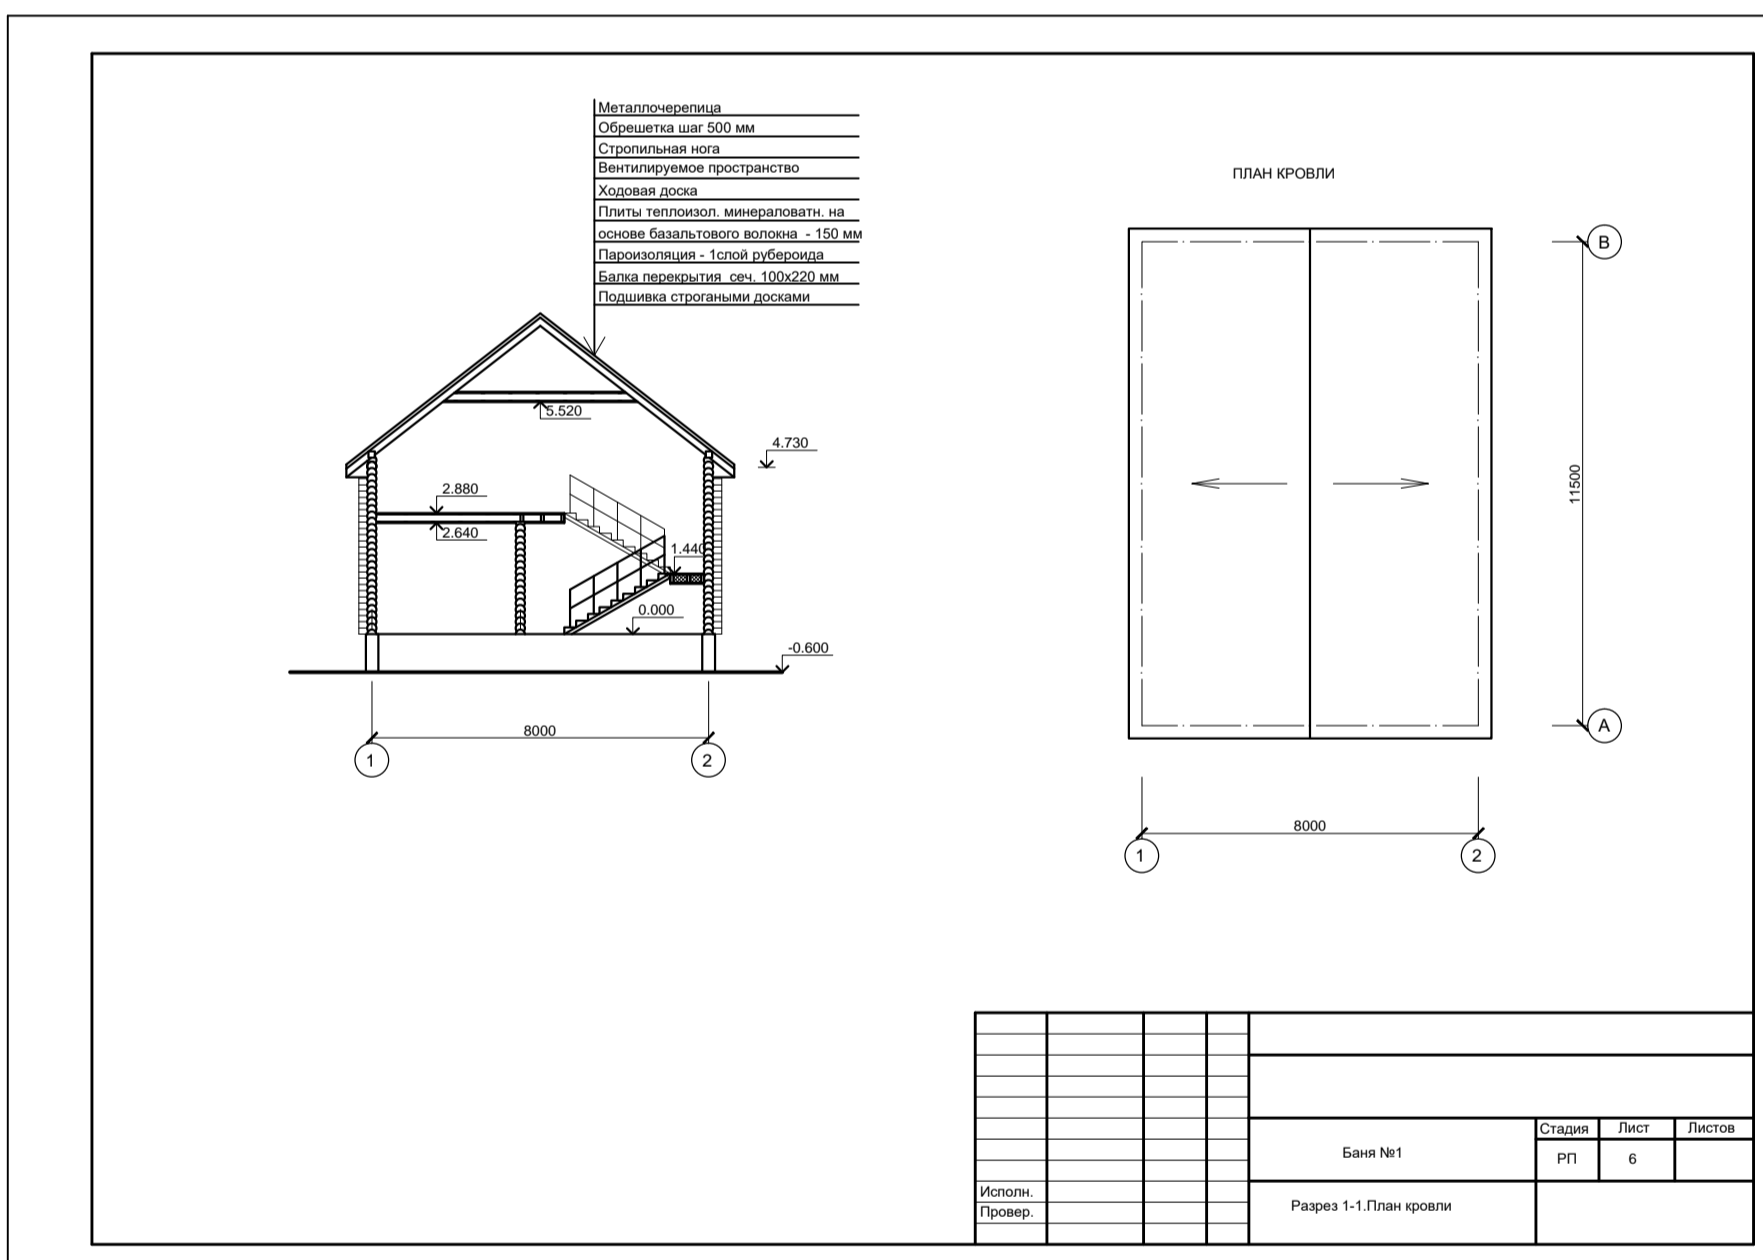



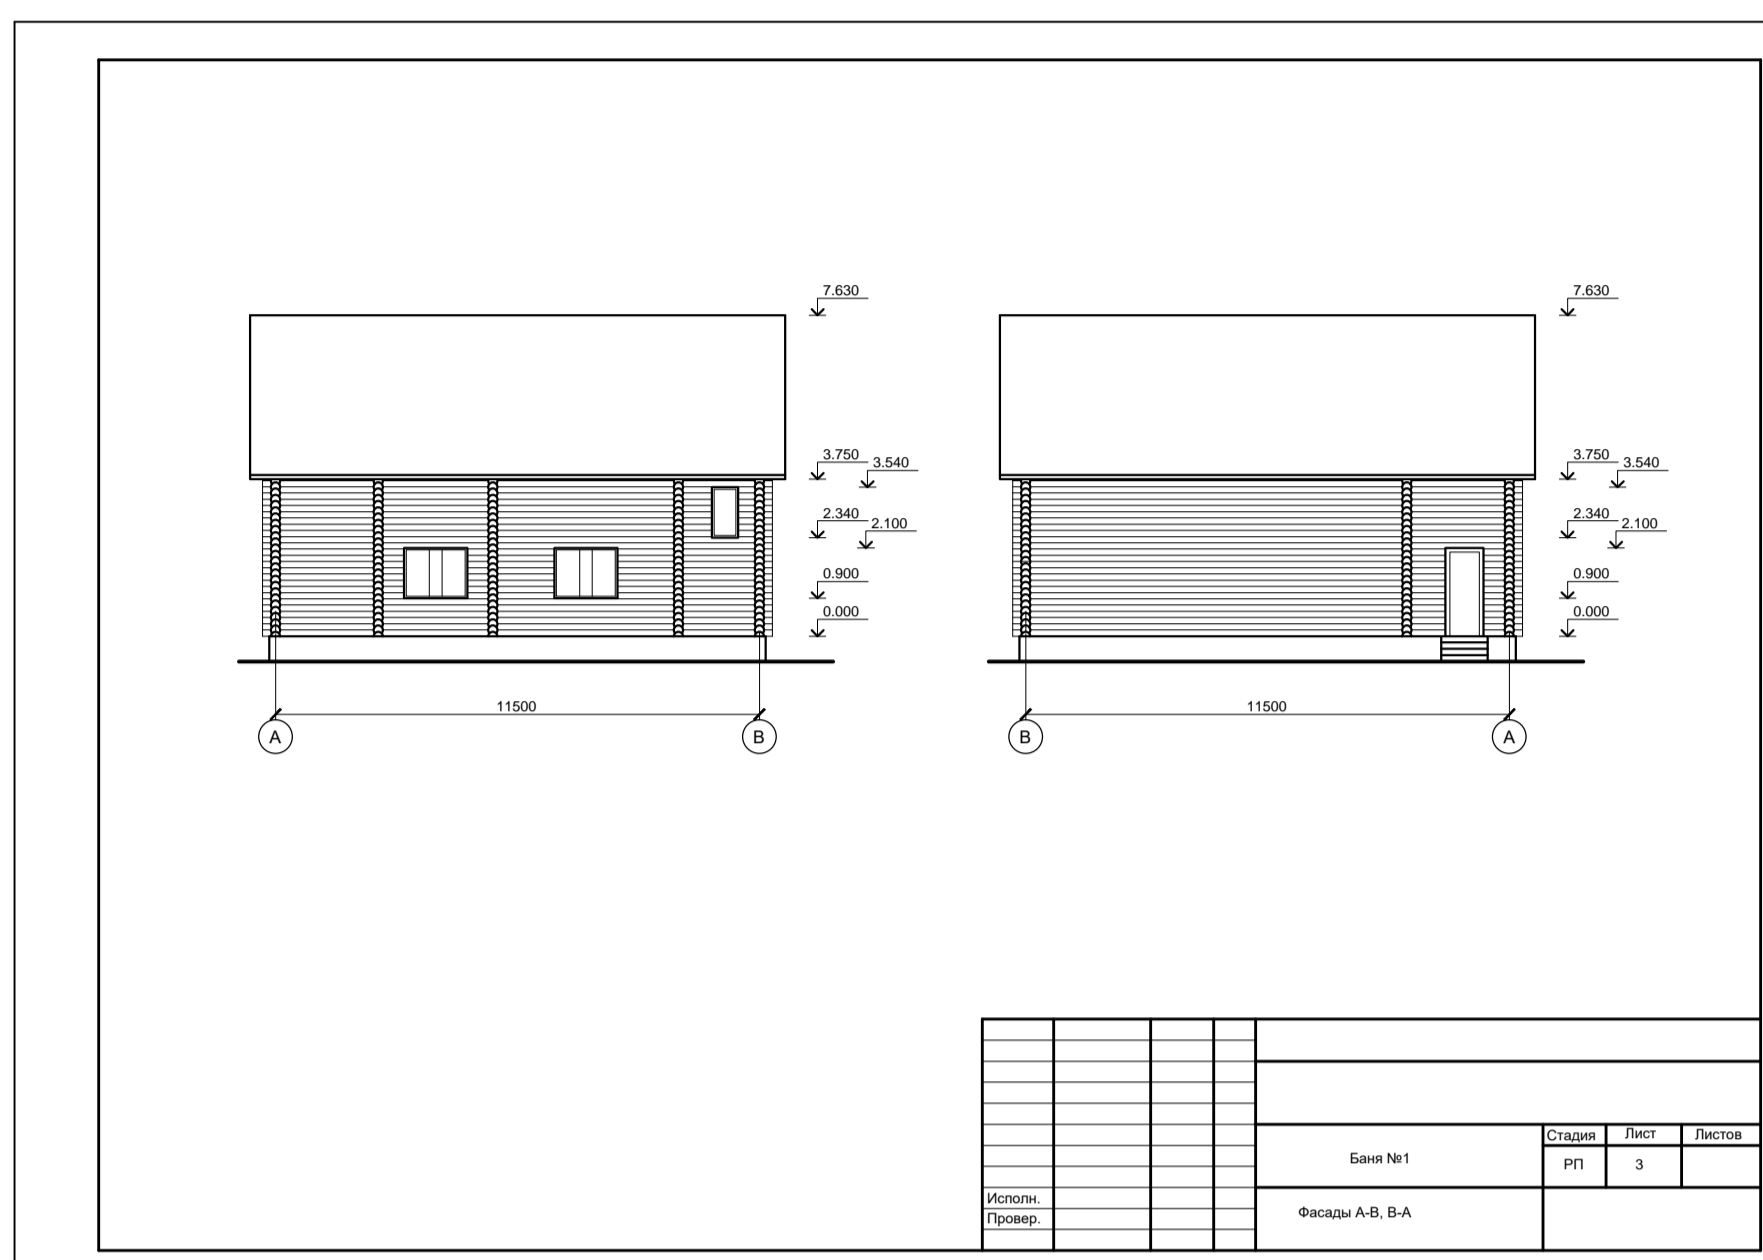






баня 1